M.O.P. Dirección de E. hidroeléctricos

Aprovechamiento Hidroeléctrico del

Río Negro

Obra Rincón del Bonete

Instalación de distribución al aire libre de 150 y 33 KV Montevideo. Planta.

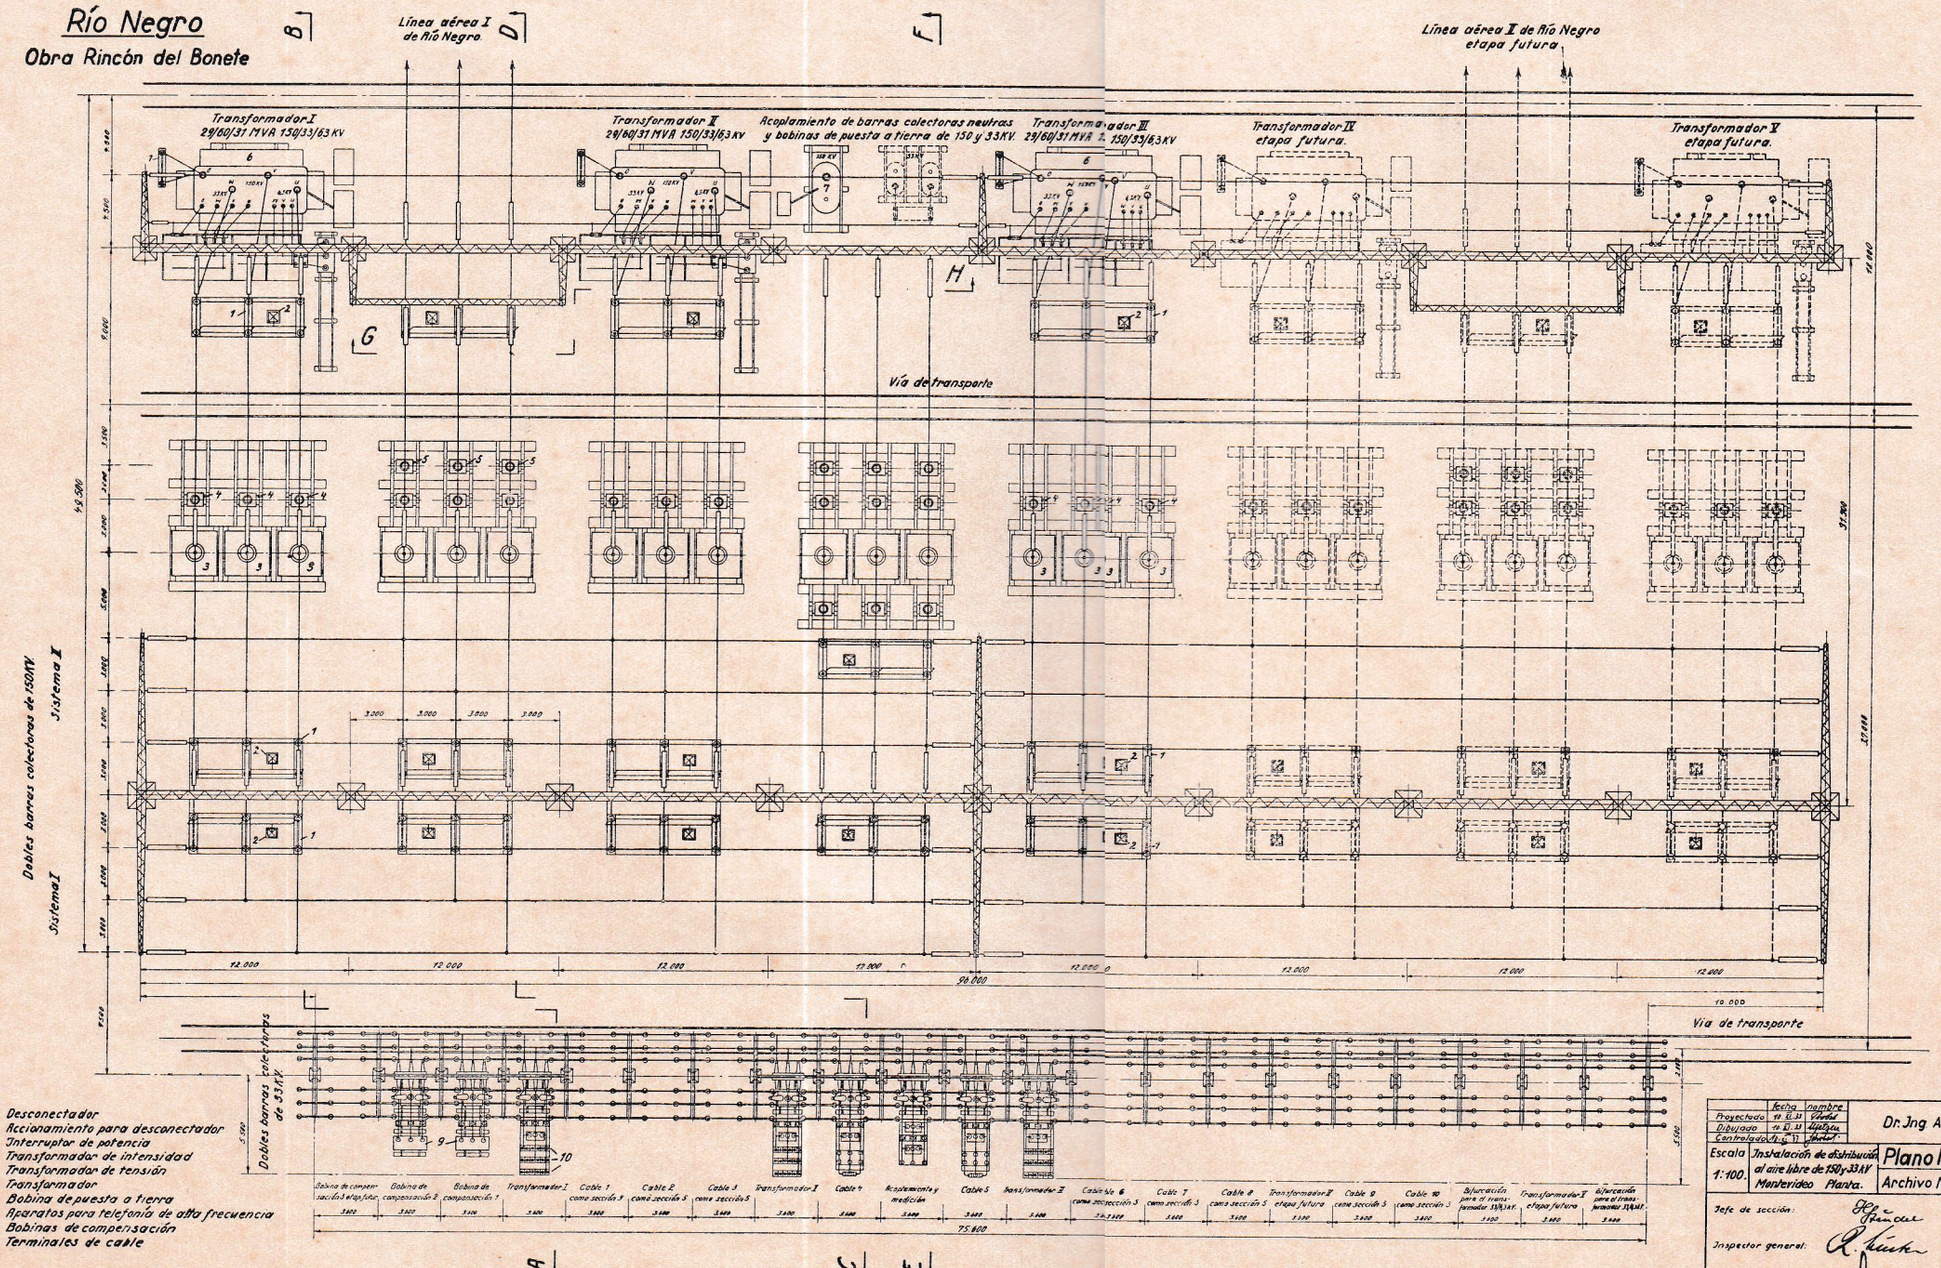

1 Desconectador
2 Accionamiento para desconectador
3 Interruptor de potencia
4 Transformador de intensidad
5 Transformador de tensión
6 Transformador
7 Bobina de puesta a tierra
8 Aparatos para telefonía de alta frecuencia
9 Bobinas de compensación
10 Terminales de cable

	Fecha	Nombre
Proyectado	19.12.33	Vidal
Dibujado	19.12.33	Hidalgo
Controlado	19.12.33	Ludin

Dr. Ing. A. Ludin

Escala 1:100. Instalación de distribución al aire libre de 150 y 33 KV Montevideo Planta.

Plano Nº 164

Archivo Nº 941

Jefe de sección:

Inspector general:

Montevideo, el 3 XII 33

El Ingeniero: